


# ZÁSADY ÚZEMNÍHO ROZVOJE STŘEDOČESKÉHO KRAJE

## I.4. VEŘEJNĚ PROSPĚŠNÉ STAVBY A OPATŘENÍ

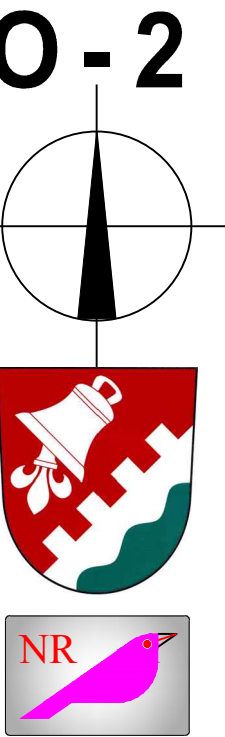

### NÁVRHOVÁ ČÁST

#### VEŘEJNĚ PROSPĚŠNÉ STAVBY

nově navrhované	převzaté z ÚP VÚC	
		silniční stavby
		mimoúrovňové křižovatky
		letišť
		železnice
		elektrická vedení
		rozvodny
		plynovody
		regulační stanice
		dálkovody
		vodovody
		vodojemy
		stavby protipovodňové ochrany a úpravy toků

### NÁVRHOVÁ ČÁST

#### VEŘEJNĚ PROSPĚŠNÁ OPATŘENÍ

	nadregionální biocentra a biokoridory ÚSES
	regionální biocentra a biokoridory ÚSES

### INFORMATIVNÍ ČÁST

#### ZÁKLADNÍ INFORMACE O ÚZEMÍ

	hranice kraje
	hranice správního obvodu obce s rozšířenou působností
	hranice správního obvodu obce s pověřeným obecním úřadem
	hranice obce
	hranice katastru
	les
	vodní plochy a toky
	HRANICE ŘEŠENÉHO ÚZEMÍ

312,55 ha

# CHUDÍŘ

k.ú.č. 654795

1:5 000

0 50 100 250 500 700

PROJEKTANT ing.arch. Jan Kosík Jana Palacha 1121 Mladá Boleslav IČO: 102 30 068 tel: 326 328 459, 773 663 584 mail: kosik@telecom.cz	PROJEKTANT ing.arch. Jan Kosík Jana Palacha 1121 Mladá Boleslav IČO: 102 30 068 tel: 326 328 459, 773 663 584 mail: kosik@telecom.cz	PROJEKČNÍ KANCELÁŘ ŠAFAŘÍKOVÁ 277, 293 01 MLADÁ BOLESLAV tel.: 326 735 390, 326 735 391, 326 735 392
KRAJ: Středočeský	PORÍZOVATEL: Magistrát města Mladá Boleslav	DATUM: ČERVEN 2016
OBJEDNAVATEL: OBEC CHUDÍŘ	NÁZEV AKCE: ÚZEMNÍ PLÁN CHUDÍŘ ODŮVODNĚNÍ KE SPOLEČNÉMU JEDNÁNÍ	STUPEŇ: NÁVRH MĚŘÍTKO: 1:5000 ZAK. ČÍSLO: AKCE 03/2014 FORMÁT: 4 A4
OBSAH VÝKRESU: VÝKRES ŠIRŠÍCH VZTAHŮ	ČÍSLO VÝKRESU: O-2	PARÉ: N°3