
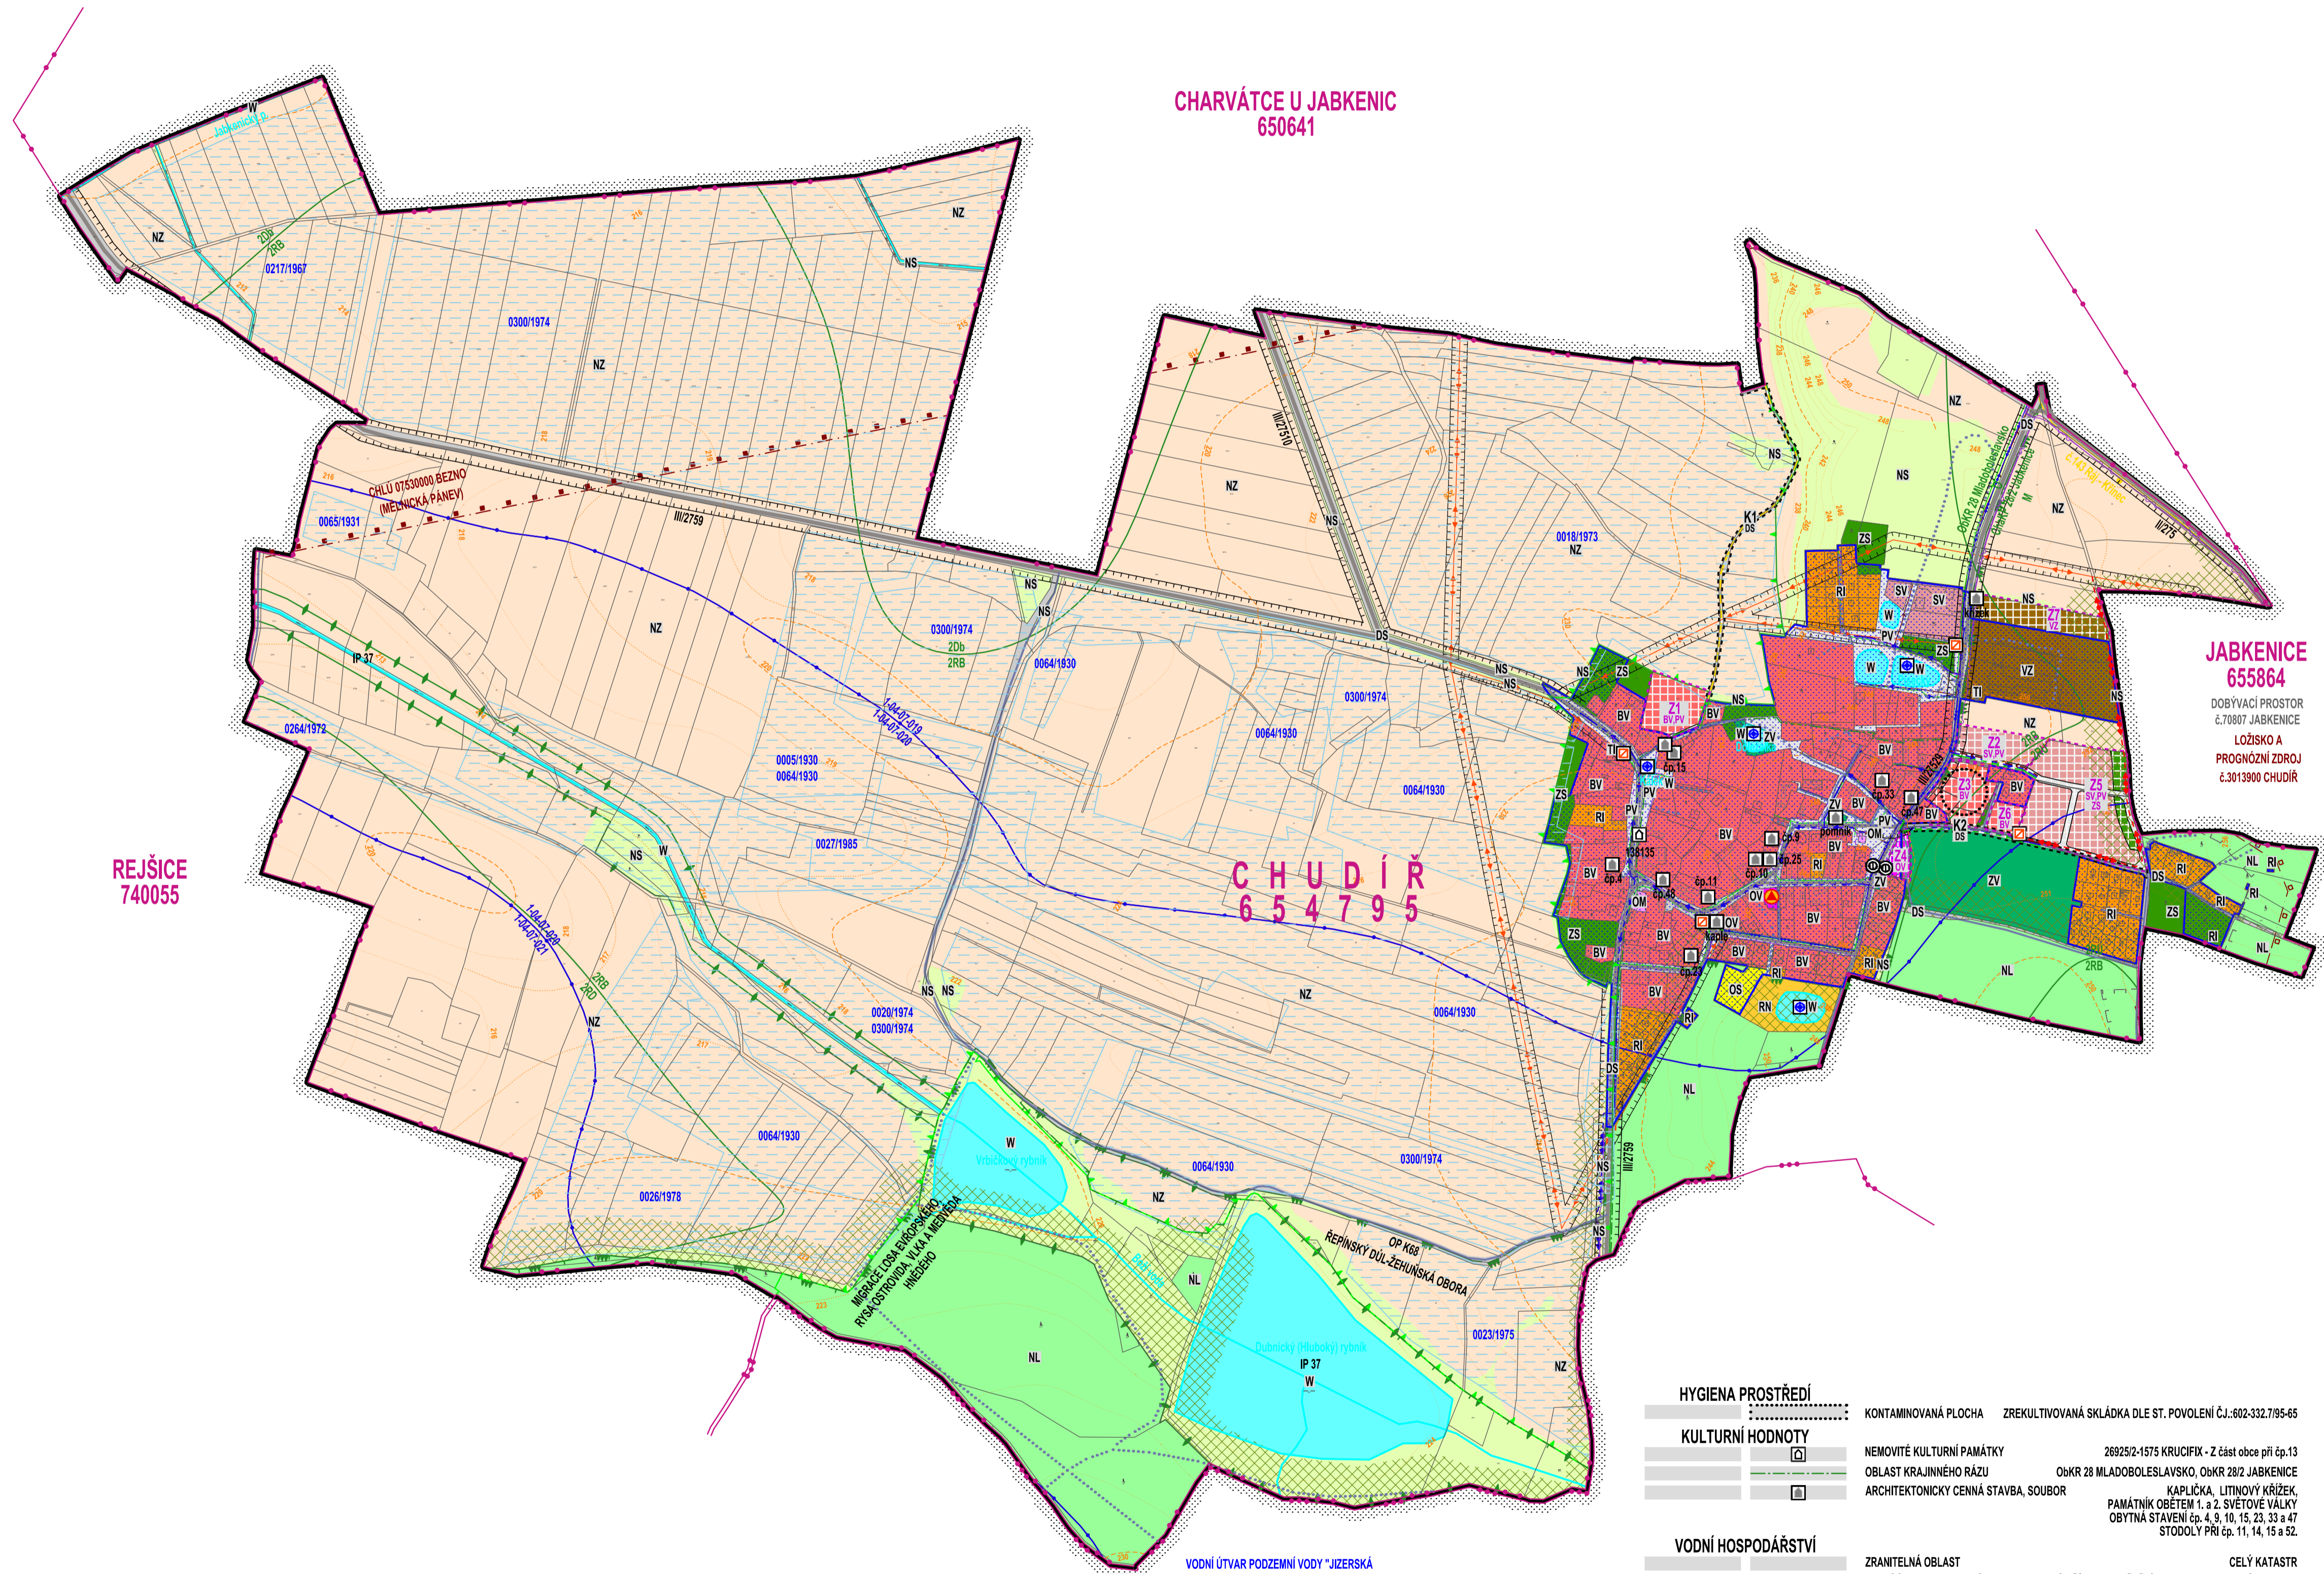


ÚZEMNÍ PLÁN CHUDÍŘ

Záznam o účinnosti územního plánu dle § 14 odst. 1 vyhlášky 500/2006Sb., v platném znění.

Správní orgán, který ÚP vydal: Zastupitelstvo obce Chudíř
 Opatření obecné povahy: 01/2016
 Datum nabytí účinnosti ÚP: 28.9.2016
 Jméno a příjmení, funkce a podpis: ing. Jitka Vítková
 oprávněné úřední osoby pořizovatele: Magistrát města Mladá Boleslav

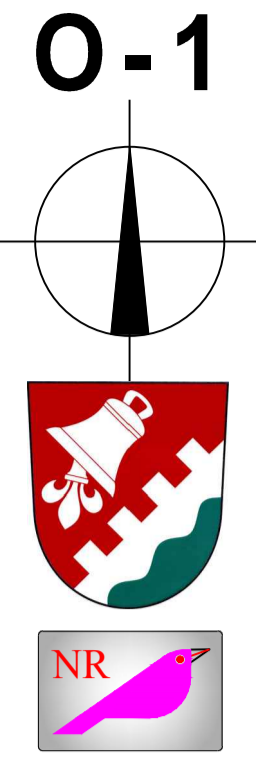

CHARVÁTCE U JABKENIC
650641

JABKENICE
655864
DOBÝVACÍ PROSTOR
č.70807 JABKENICE
LOŽIŠKO A
PROGNOZNÍ ZDROJ
č.3013900 CHUDÍŘ

CHUDÍŘ
654795

REJŠICE
740055

VOVNÍ ÚTVAR PODZEMNÍ VODY "JIZERSKÁ
KŘÍDA LEVOBŘEŽNÍ" NA CELÉM ŘEŠENÉM
ÚZEMÍ

LOUČEŇ
686930

PLOCHY ZMĚN	PLOCHY STABILIZOVANÉ	LEGENDA	POVRCHOVÁ PLOCHA
[Red]	[Orange]	BV BYDLENÍ V RODINNÝCH DOMECH - VENKOVSKÉ	-1,14 / -11,90 ha
[Light Orange]	[Yellow]	RI REKREACE PLOCHY STAVBY PRO RODINNOU REKREACI	0,00 / -3,49 ha
[Light Green]	[Light Blue]	RN REKREACE NA PLOCHÁCH PŘÍRODNÍHO CHARAKTERU	0,00 / -0,50 ha
[Light Purple]	[Light Yellow]	OV OBČANSKÉ VYBAVENÍ VEŘEJNÁ INFRASTRUKTURA	-0,15 / -0,06 ha
[Light Blue]	[Light Green]	OM OBČANSKÉ VYBAVENÍ KOMERČNÍ ZAŘÍZENÍ MALÁ AŽ STŘEDNÍ	0,00 / -0,05 ha
[Light Green]	[Light Blue]	OS OBČANSKÉ VYBAVENÍ TĚLOVÝCHOVNA A SPORTOVNÍ ZAŘÍZENÍ	0,00 / -0,26 ha
[Light Blue]	[Light Green]	SV SMÍŠENÉ OBYTNÉ VENKOVSKÉ	-1,81 / -0,55 ha
[Light Green]	[Light Blue]	DS DOPRAVNÍ INFRASTRUKTURA SILNIČNÍ	-0,24 / -6,33 ha
[Light Blue]	[Light Green]	TI TECHNICKÁ INFRASTRUKTURA INŽENÝRSKÉ SÍTĚ	0,00 / -0,00 ha
[Light Green]	[Light Blue]	VZ VÝROBA A SKLADOVÁNÍ ZEMĚLŠKÁ VÝROBA	-0,55 / -2,04 ha
[Light Blue]	[Light Green]	PV VEŘEJNÁ PROSTRANSTVÍ	-0,39 / -2,39 ha
[Light Green]	[Light Blue]	ZV VEŘEJNÁ PROSTRANSTVÍ VEŘEJNÁ ZELEN	0,00 / -2,45 ha
[Light Blue]	[Light Green]	ZS ZELEN SOUKROMÁ A VYHRANĚNÁ	-0,18 / -4,12 ha
[Light Green]	[Light Blue]	W PLOCHY VODNÍ A VODOHOSPODÁŘSKÉ	0,00 / -0,99 ha
[Light Blue]	[Light Green]	NZ PLOCHY ZEMĚLŠKÉ	0,00 / -222,71 ha
[Light Green]	[Light Blue]	NL PLOCHY LESNÍ	0,00 / -20,75 ha
[Light Blue]	[Light Green]	NS PLOCHY SMÍŠENÉ NEZASTAVĚNÉHO ÚZEMÍ	0,00 / -20,57 ha
[Light Green]	[Light Blue]	VZDÁLENOST 50 m OD OKRAJE LESA	cca 20,18 ha
[Light Blue]	[Light Green]	INVESTICE DO PŮDY 15 ODVOVNÝCH PLOCH Z LET 1930 - 1986	cca 76,85 ha

HRANICE	LEGENDA	POVRCHOVÁ PLOCHA
[Red]	HRANICE ŘEŠENÉHO ÚZEMÍ	312,55 ha
[Orange]	ZASTAVĚNÉ ÚZEMÍ	STANOVENE K 28.9. 2016 cca 26,64 ha
[Yellow]	HRANICE KATASTRÁLNÍHO ÚZEMÍ CHUDÍŘ	ICOB 571849
[Light Green]	HRANICE OKRESU MLADÁ BOLESLAV	

PLOCHY ZMĚN	PLOCHY STABILIZOVANÉ	LEGENDA	POVRCHOVÁ PLOCHA
[Red]	[Orange]	ZASTAVITELNÉ PLOCHY	Z1 - Z7 cca 4,22 ha
[Light Green]	[Light Blue]	PLOCHY ZMĚN V KRAJINĚ	K1 - K2 cca 0,24 ha

PŘÍRODNÍ HODNOTY	LEGENDA	POVRCHOVÁ PLOCHA
[Green]	OBLASTI KRAJINNÉHO RÁZU	OKR 28 MLADOBOLSLAVSKO, ChaKP 2812 JABKENICE K 68
[Light Green]	OCHRANNÁ ZÓNA NADREGIONÁLNÍHO BIOKORIDORU	IP 37
[Light Blue]	INTERAKČNÍ PRVEK	č.70807 JABKENICE
[Light Green]	DOBÝVACÍ PROSTOR	č.07530000 BEZNO (Mělnická pánev)
[Light Blue]	CHRANĚNÉ LOŽIŠKOVÉ ÚZEMÍ	č.3013900 CHUDÍŘ
[Light Green]	LOŽIŠKO NEROSTNÝCH SUROVIN	
[Light Blue]	HRANICE BIOCHOR	ÚZEMÍ MIGRACÍ
[Light Green]	JINÁ OCHRANNÁ PÁSMÁ	

DOPRAVA	LEGENDA	POVRCHOVÁ PLOCHA
[Red]	SILNICE II TŘÍDY	II/275
[Orange]	SILNICE III TŘÍDY	III/2759, III/27510, III/27529
[Yellow]	OCHRANNÉ PÁSMO KOMUNIKACE II. A III.TŘÍDY	15 m
[Light Green]	MÍSTNÍ KOMUNIKACE	
[Light Blue]	VEŘEJNÉ PŘÍSTUPNÉ ÚČELOVÉ KOMUNIKACE	
[Light Green]	OSTATNÍ KOMUNIKACE BEZ VLASTNÍHO POZEMKU	
[Light Blue]	CYKLOSTEZKA	143
[Light Green]	OBNOVA HISTORICKÉ KOMUNIKACE	
[Light Blue]	ZASTÁVKA AUTOBUSOVÉ DOPRAVY	
[Light Green]	OCHRANNÉ PÁSMO LETIŠTĚ MILOVICE	CELÉ KATASTRÁLNÍ ÚZEMÍ ROZHLEDNA
[Light Blue]	MÍSTO VYHLÍDKY	

HYGIENA PROSTŘEDÍ	LEGENDA	POVRCHOVÁ PLOCHA
[Red]	KONTAMINOVANÁ PLOCHA	ZREKULTIVOVANÁ SKLÁDKA DLE ST. POVOLENÍ ČJ. 602-332/795-65

KULTURNÍ HODNOTY	LEGENDA	POVRCHOVÁ PLOCHA
[Red]	NEMOVITÉ KULTURNÍ PAMÁTKY	26925/2-1575 KRUCIFIX - Z část obce při čp.13
[Orange]	OBLAST KRAJINNÉHO RÁZU	OKR 28 MLADOBOLSLAVSKO, OKR 2812 JABKENICE
[Yellow]	ARCHITEKTONICKÁ CENNÁ STAVBA, SOUBOR	KAPLIČKA, LITINOVÝ KŘÍŽEK, PAMÁTNÍK OBĚTEM 1. a 2. SVĚTOVÉ VÁLKY, OBYTNÁ STAVĚNÍ čp. 4, 9, 10, 15, 23, 33 a 47, STODOLY Při čp. 11, 14, 15 a 52.

VOVNÍ HOSPODÁŘSTVÍ	LEGENDA	POVRCHOVÁ PLOCHA
[Red]	ZRANITELNÁ OBLAST	CELÝ KATASTR
[Orange]	VOVNÍ ÚTVARY PODZEMNÍ VOD JIZERSKÁ KŘÍDA LEVOBŘEŽNÍ	CELÝ KATASTR
[Yellow]	VODOVODNÍ SÍTĚ VČETNĚ OCHRANNÉHO PÁSMÁ	PROPOJOVACÍ VODOVODNÍ ŘAD
[Light Green]	VODOVODNÍ SÍTĚ VČETNĚ OCHRANNÉHO PÁSMÁ	MÍSTNÍ VODOVODNÍ ŘAD
[Light Blue]	VOVNÍ ÚTVARY POVRCHOVÝCH VOD	BEZEJIMENNÉ VOVNÍ TOKY, JIZERA, ZÁBRDKA
[Light Green]	ZDROJ POŽÁRNÍ VODY	
[Light Blue]	POVODÍ ROZVODÍ	1-05-02-070 ROKYTKA, 1-05-02-056 ZÁBRDKA, 1-05-02-049, 1-05-02-051 JIZERA
[Light Green]	STOKOVÁ SÍTĚ TLAKOVÁ	

TECHNICKÁ INFRASTRUKTURA	LEGENDA	POVRCHOVÁ PLOCHA
[Red]	NADZEMNÍ VEDENÍ ELEKTŘIZAČNÍ SOUSTAVY	VN 1-35 kV
[Orange]	OCHRANNÁ PÁSMÁ VVN A VN	nad 400 kV 30 m, 220-400 kV 20 m, 110-220 kV 12 m, 1-35 kV 7 (10)
[Yellow]	TRAFOSTANICE	10
[Light Green]	OCHRANNÉ PÁSMO TRAFOSTANICE	2 m (30 m)
[Light Blue]	KOMUNIKAČNÍ VEDENÍ VČ. OCHRANNÉHO PÁSMÁ	DÁLKOVÝ OPTICKÝ KABEL OP 1 m
[Light Green]	KOMUNIKAČNÍ VEDENÍ VČ. OCHRANNÉHO PÁSMÁ	SĐELOVACÍ KABELY OP 1 m
[Light Blue]	VEDENÍ PLYNOVODU VČ. OCHRANNÉHO PÁSMÁ	STL OP 1 m

JEVY OSTATNÍ	LEGENDA	POVRCHOVÁ PLOCHA
[Red]	OBJEKT POŽÁRNÍ OCHRANY	POŽÁRNÍ ZBRŮJNICE SBORU DOBROVOLNÝCH HASIČŮ
[Orange]	PŘEDPOKLÁDANÁ HRANICE POZEMKOVÝCH ÚPRAV	

CHUDÍŘ

k.ú.č. 654795 1:5 000

PROJEKTANT ing.arch. Jan Kosík Jana Palackého 1121 Mladá Boleslav ICO: 102 30 068 tel. 328 328 459, 773 663 584 mail. kosik@telecom.cz	PROJEKTANT ing.arch. Jan Kosík Jana Palackého 1121 Mladá Boleslav ICO: 102 30 068 tel. 328 328 459, 773 663 584 mail. kosik@telecom.cz	PROJEKČNÍ KANCELÁŘ SAFÁŘKOVÁ 377, 293 01 MLADÁ BOLESLAV tel. 326 735 990, 326 735 391, 326 735 392
KRAJ: Středočeský	PORUČOVATEL: Magistrát města Mladá Boleslav	DATUM: ŘEŠENÍ 2016
OBJEDNÁVATEL: Město Chudíř	OBEC CHUDÍŘ	ODVODNĚNÍ: 1:5000
NÁZEV AKCE: ÚZEMNÍ PLÁN CHUDÍŘ		ČÍSLO: AKCE 03/2014
		FORMÁT: 9 A4
OBSAH VÝKRESU: KOORDINAČNÍ VÝKRES	ČÍSLO VÝKRESU: O-1	PÁRE: N°0

BIOREGION MLADOBOLSLAVSKÝ 1.6