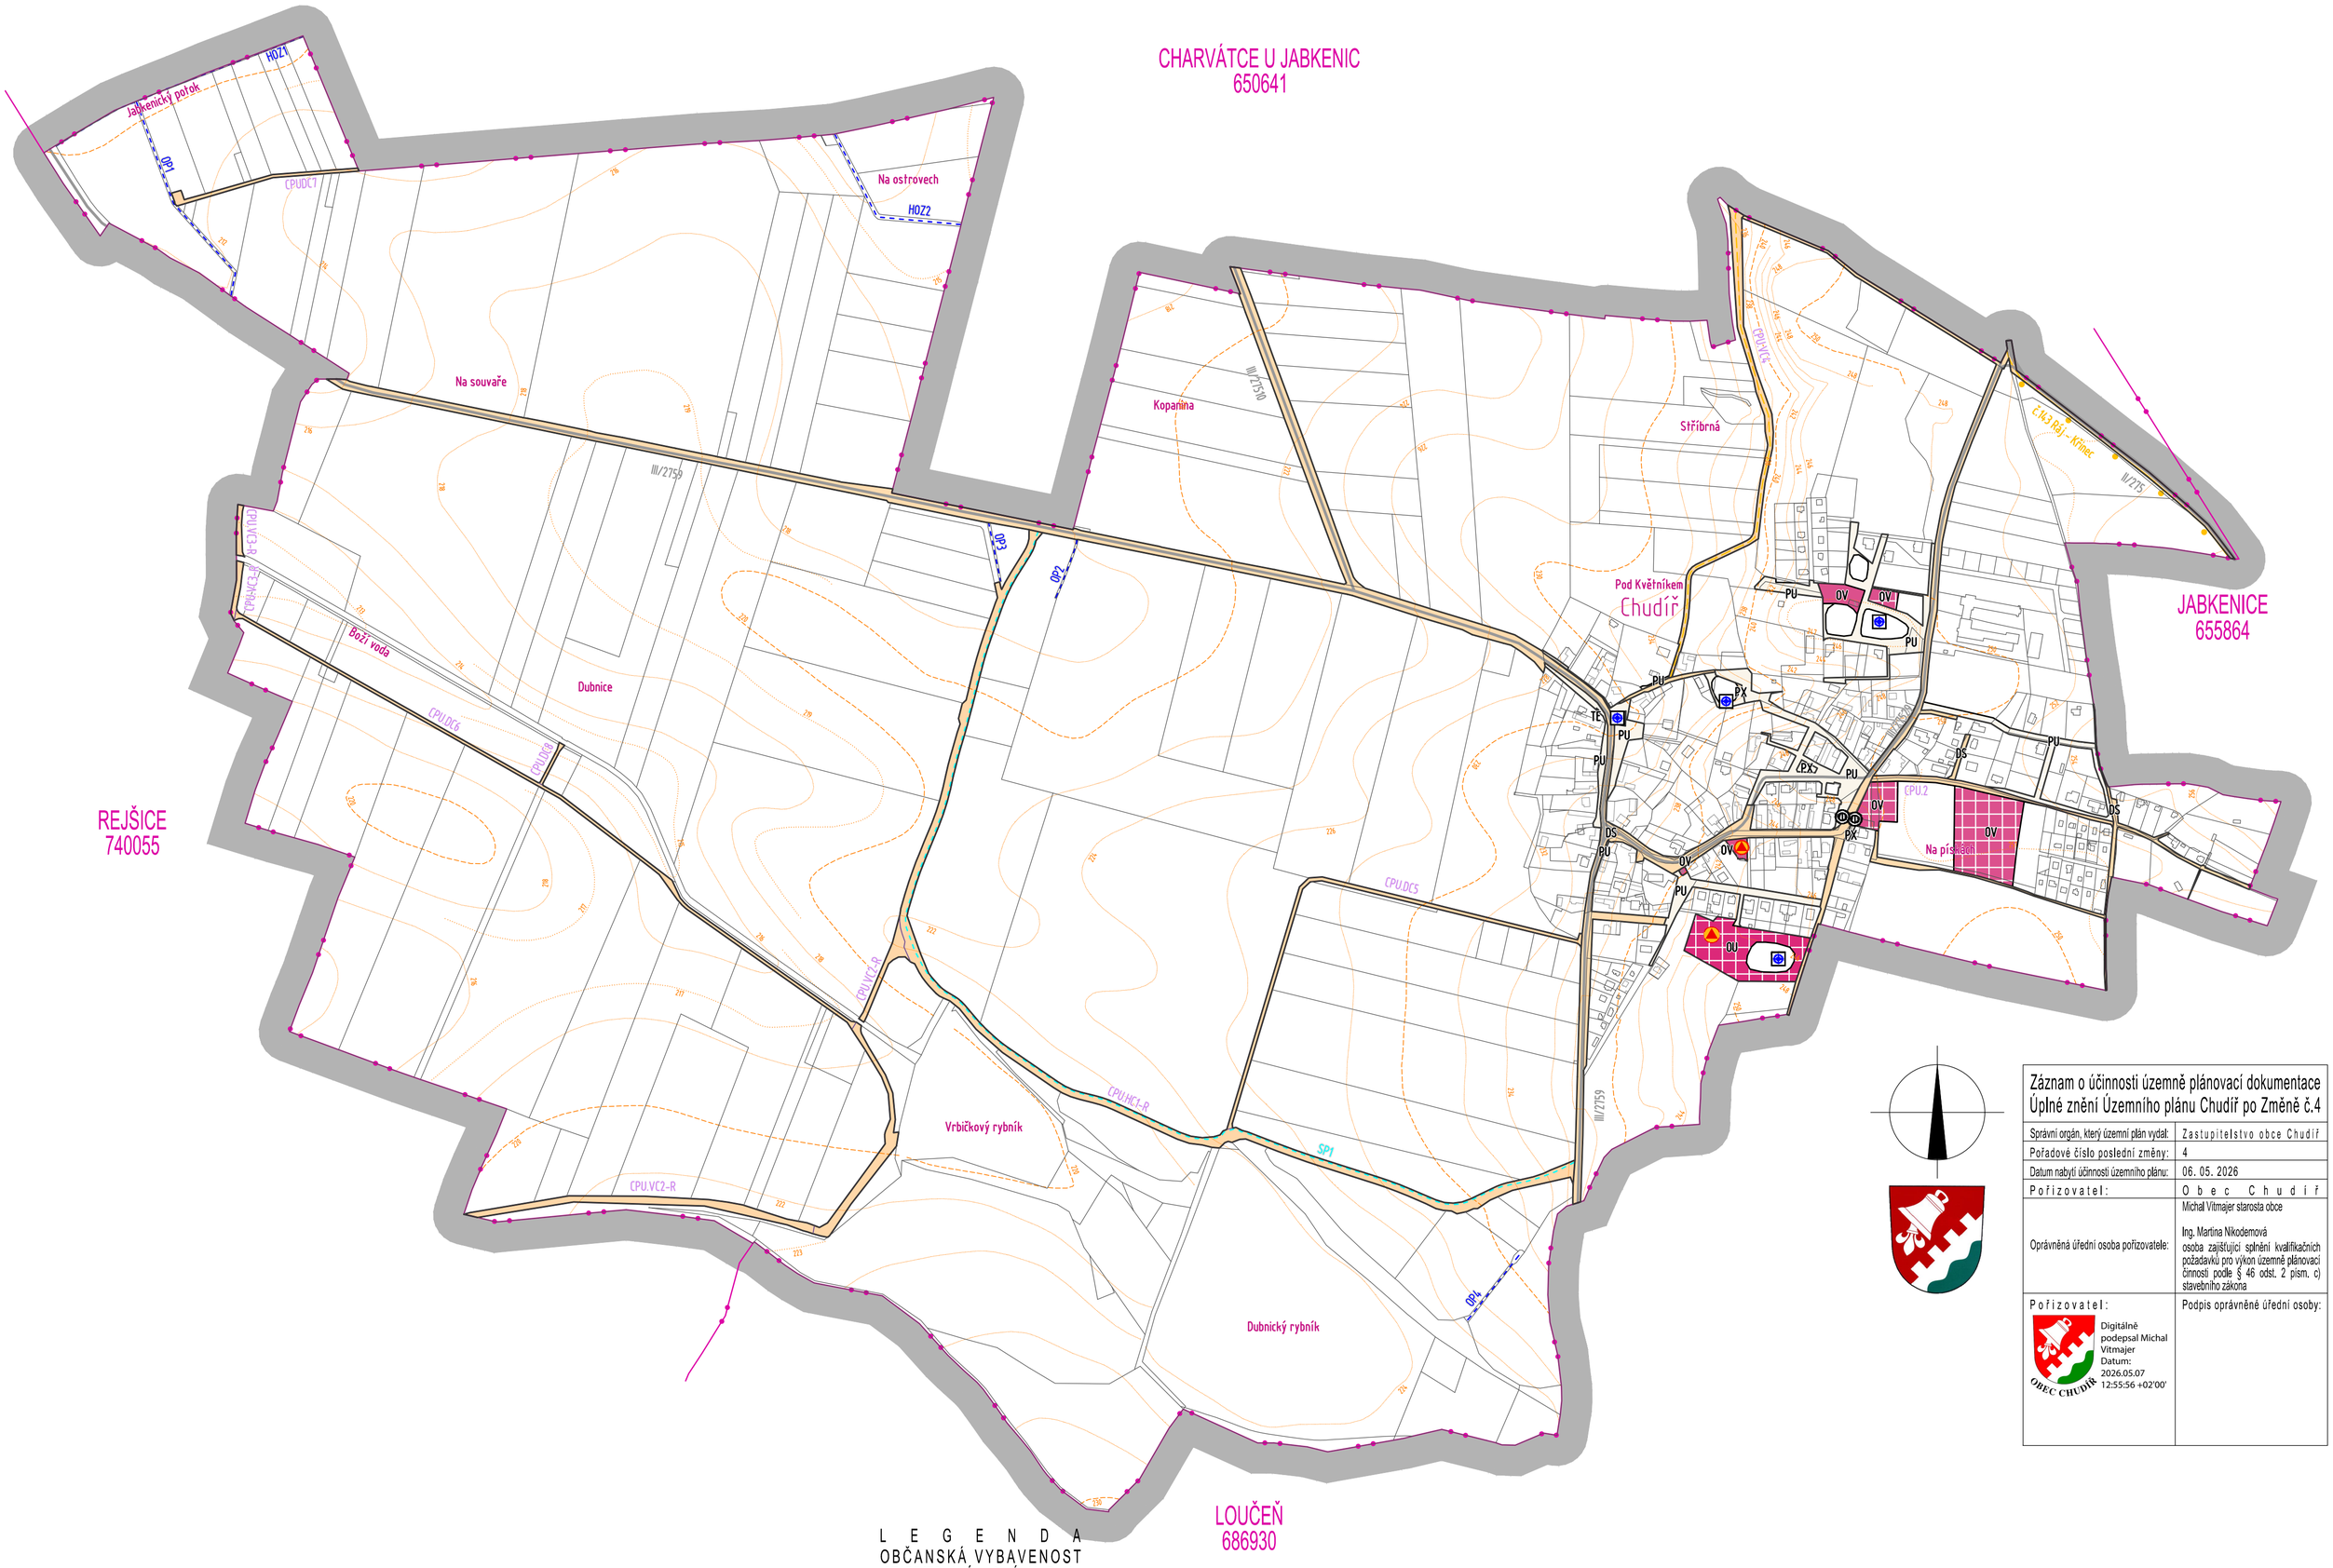

Záznam o účinnosti územně plánovací dokumentace Úplné znění Územního plánu Chudíř po Změně č.4

Správní orgán, který územní plán vydal:	Zastupitelstvo obce Chudíř
Pořadové číslo poslední změny:	4
Datum nabytí účinnosti územního plánu:	06. 05. 2026
Pořizovatel:	Obec Chudíř
Oprávněná úřední osoba pořizovatele:	Michal Vitmajer starosta obce Ing. Martina Nikodemová osoba zajišťující splnění kvalifikačních požadavků pro výkon územně plánovací činnosti podle § 46 odst. 2 písm. c) stavebního zákona
Pořizovatel: Digitálně podepsal Michal Vitmajer Datum: 2026.05.07 12:55:56 +02'00' OBEC CHUDÍŘ	Podpis oprávněné úřední osoby:

LEGENDA

OBČANSKÁ VYBAVENOST

STABILIZOVANÉ	NÁVRH	
	OO	OBČANSKÉ VYBAVENÍ VŠEOBECNÉ
OV	OV	OBČANSKÉ VYBAVENÍ VEŘEJNÉ

VEŘEJNÁ PROSTRANSTVÍ

PU	PU	VEŘEJNÁ PROSTRANSTVÍ VŠEOBECNÁ
PX		VEŘEJNÁ PROSTRANSTVÍ JINÁ

DOPRAVNÍ INFRASTRUKTURA

DS	DOPRAVA SILNIČNÍ
	SILNICE II. TŘÍDY
	SILNICE III. TŘÍDY
CPU	KORIDORY PLOŠNĚ VYMEZENÉ ÚZEMNÍM PLÁNEM PRO DOPRAVNÍ INFRASTRUKTURU
	CYKLOSTEZKA 143
	ZASTÁVKA AUTOBUSOVÉ DOPRAVY

TECHNICKÁ INFRASTRUKTURA

TE	ENERGETIKA
	PROPOJOVACÍ VODOVODNÍ ŘAD
	MÍSTNÍ VODOVODNÍ ŘAD
	ZDROJ POŽÁRNÍ VODY
	HLAVNÍ ODVODŇOVACÍ ZAŘÍZENÍ (HOZ, OP, SP)
	STOKOVÁ SÍŤ TLAKOVÁ
	NADZEMNÍ VEDENÍ ELEKTRIZAČNÍ SOUSTAVY VN 1-35 kV
	TRAFOSTANICE
	DÁLKOVÝ OPTICKÝ KABEL
	SDĚLOVACÍ KABELY
	VEDENÍ PLYNOVODU STL
	POŽÁRNÍ ZBROJNICE SBORU DOBROVOLNÝCH HASIČŮ

LEGENDA

HRANICE ŘEŠENÉHO ÚZEMÍ	312,48 ha
HRANICE KATASTRU OBCE CHUDÍŘ	č. k.ú. 654795

CHUDÍŘ

0 50 100 250 500 700

AUTOR	PROJEKTANT
ing. arch. Jan Kosík	ing. arch. Jan Kosík
Jana Palacha 1121 Mladá Boleslav IČO: 102 30 068 tel:773 663 584 mail: kosjan11@gmail.com	Jana Palacha 1121 Mladá Boleslav IČO: 102 30 068 tel:773 663 584 mail: kosjan11@gmail.com

KRAJ:	Středočeský	POŘIZOVATEL	Obecní úřad Chudíř
OBJEDNAVATEL:		obec Chudíř	
NÁZEV AKCE:	ÚPLNÉ ZNĚNÍ ÚZEMNÍHO PLÁNU CHUDÍŘ PO ZMĚNĚ Č.4		
OBSAH VÝKRESU:	HLAVNÍ VÝKRES - KONCEPCE VEŘEJNÉ INFRASTRUKTURY		

DATUM:	duben 2026
ČÁST:	VÝROK
MĚŘÍTKO:	1 : 5 000
ZAK. ČÍSLO:	AKCE 10/2025
FORMÁT:	6 A4
ČÍSLO VÝKRESU:	V3
PARÉ:	